Согласовано:
Начальник ГИБДД ММО МВД России
"Ивдельский", капитан полиции:

_____ Д.В. Шемонаев
"_____" _____ 2013 года

Утверждаю:
Глава Городского округа "Пелым"

_____ Ш.Т. Алиев
"_____" _____ 2013 года

ПРОЕКТ
ОРГАНИЗАЦИИ ДОРОЖНОГО ДВИЖЕНИЯ
МУНИЦИПАЛЬНЫХ АВТОМОБИЛЬНЫХ ДОРОГ ГО ПЕЛЫМ, ПГТ ПЕЛЫМ.

Исполнитель:
Директор общества с ограниченной ответственностью
"АгроНефтеХимПроект"

_____ Фурсов А.Г.
"_____" _____ 2013 года

ВЕДОМОСТЬ РАБОЧИХ ЧЕРТЕЖЕЙ

№ п/п	СОДЕРЖАНИЕ	Номер листов
1	Ведомость рабочих чертежей	2
2	Условные обозначения	3
3	Схема улично-дорожной сети пгт.Междуреченский ПГТ Пелым	4
4	Проект организации дорожного движения по ул.Набережная 1	5-8
5	Проект организации дорожного движения по ул.Набережная 2	9-12
6	Проект организации дорожного движения по ул.Строителей	13-19
7	Проект организации дорожного движения по ул.Береговая	20-23
8	Проект организации дорожного движения по пер.Больничный	24-26
9	Проект организации дорожного движения по ул.Восточная	27-32
10	Проект организации дорожного движения по ул.Газовиков	33-35
11	Проект организации дорожного движения по ул.Зеленая	36-39
12	Проект организации дорожного движения по ул.Лесная	40-42
13	Проект организации дорожного движения по ул.Молодежная	43-45
14	Проект организации дорожного движения по ул.Павлика Морозова	46-50
15	Проект организации дорожного движения по ул.Нижняя Набережная	51-54
16	Проект организации дорожного движения по ул.Новая	55-57
17	Проект организации дорожного движения по пер.Лесной	58-60
18	Проект организации дорожного движения по пер.Щорса	61-63
19	Проект организации дорожного движения по ул.Пушкина	64-66
20	Проект организации дорожного движения по ул.Студенческая	67-69
21	Проект организации дорожного движения по ул.Мира	70-74
22	Проект организации дорожного движения по ул.Фестивальная	75-78
23	Проект организации дорожного движения по ул.Чапаева	79-83
24	Проект организации дорожного движения по ул.Школьная	84-86
25	Проект организации дорожного движения по ул.Щорса	87-89
26	Проект организации дорожного движения по ул.Карла Маркса	90-95
27	Проект организации дорожного движения по ул.Клубная	96-99
28	Проект организации дорожного движения по пер.Чапаева	100-102
29	Проект организации дорожного движения по ул.Железнодорожная	103-107
30	Проект организации дорожного движения по ул.Вокзальная	108-111
31	Знаки Индивидуального Проектирования	112

ОБЩИЕ ДАННЫЕ

1. Настоящий проект организации дорожного движения (далее по тексту – ПОДД) муниципальных автодорог, находящихся на территории "ПГТ Пелым", разработан Обществом с ограниченной ответственностью "АгроНефтеХимПроект" по заказу Администрации ГО "Пелым".

2. ПОДД разработан на основании статьи 21 Федерального закона "О безопасности движения" №196-ФЗ о т10 декабря 1995г.

3. ПОДД разработан в соответствии с требованиями законодательства Российской Федерации, нормативных правовых актов федеральных органов исполнительной власти, правил дорожного движения, стандартов, технических норм и направлен на решение следующих задач:

- обеспечение безопасности участников движения;

- введение необходимого режима движения и организация регулирования узлов в соответствии с категорией улицы (дороги), конструктивными элементами поперечного профиля, искусственными дорожными сооружениями и другими факторами, влияющими на дорожное движение;

- своевременное информирование участников движения о дорожных условиях, расположении объектов, населенных пунктов, маршрутах проезда грузового транспорта, в том числе с опасными грузами и транзитных автомобилей через населенный пункт.

-обеспечение рационального использования всей ширины проезжей части для движения автотранспортных средств, соблюдения правил движения и парковки.

4. Целью разработки ПОДД является оптимизация методов организации дорожного движения на автомобильной дороге или отдельных ее участках для повышения пропускной способности и безопасности движения транспортных средств и пешеходов.

5. Техническое задание на разработку ПОДД утверждено Заказчиком.

6. Обследование улично-дорожной сети проведено в сентябре 2013 года.

УСЛОВНЫЕ ОБОЗНАЧЕНИЯ

Контур проезжей части в бровках

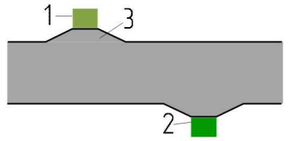

Автобусные остановки на автомобильной дороге

1 – Автобусный павильон существующий
2 – Автобусный павильон проектируемый
3 – Заездной карман

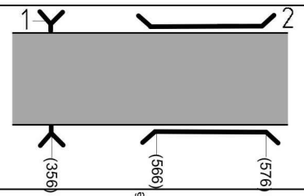

Искусственные сооружения

1 – Водопропускные трубы, с указанием месторасположения
2 – Мосты, путепроводы, с указанием адреса начала и адреса конца сооружения

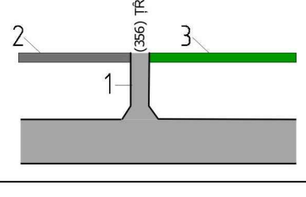

1 – Примыкание к проезжей части, с указанием месторасположения

2 – Тротуар существующий
3 – Тротуар проектируемый

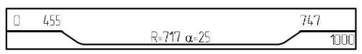

График кривых в плане, с указанием начала и конца кривой, радиуса кривой и угла поворота трассы

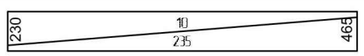

График продольных уклонов, с указанием начала и конца уклона, его значения в промиллях и длины уклона

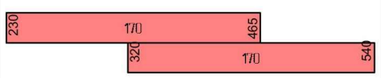

График необеспеченной видимости

– В прямом направлении,
– В обратном направлении,
С указанием начала и конца участка с ограниченной видимостью и минимального допустимого значения обеспеченной видимости для данной категории дороги (улицы) или ее участка

1,0(0,5)3,0–3,0(0)1,0

Ширина проезжей части и обочин. Значения указанные от дефиса слева относятся к левой стороне проезжей части, справа – к правой:

1,0 – ширина обочины
(0,5) – ширина укрепленной части обочины
3,0 – ширина полосы движения в данном направлении

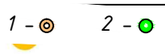

Опоры освещения:
1 – существующая; 2 – проектируемая

Светофоры:

– Транспортные существующие

– Пешеходные существующие

Горизонтальная дорожная разметка, с указанием номера по ГОСТ Р 51256-99

Способы установки дорожных знаков:
– сбоку на стойке (стойках)
– сбоку на консоли

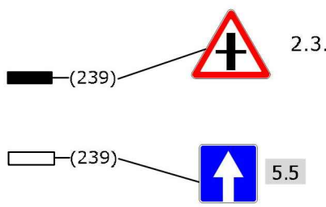

Дорожные знаки

– Существующие

– Проектируемые

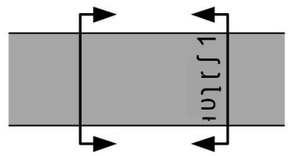

Участки дороги (улицы) представляемые на отдельном листе

Металлические опоры высоковольтной ЛЭП

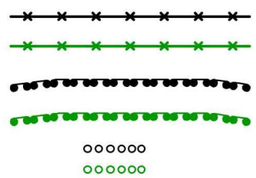

Ограждающие и направляющие устройства
– ограждения пешеходные существующие
– ограждения пешеходные проектируемые
– ограждения барьерные существующие
– ограждения барьерные проектируемые
– столбики сигнальные существующие
– столбики сигнальные проектируемые

п. ПЕЛЫМ

Свердловская область

Генеральный план, совмещённый с проектом планировки

Генеральный план (основной чертёж)

М 1:2 000

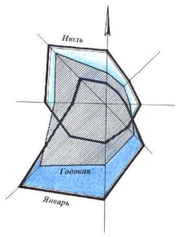

ЭКСПЛИКАЦИЯ

А. Объекты жилого и общественного назначения

1. Комплекс зданий Администрации (проект)
2. Дом бытовых услуг (проект)
3. Досуговый центр (проект)
4. Комплекс православного храма (проект)
5. Детский сад
6. Средняя школа
7. Начальная школа (проект)
8. Музыкальная школа
9. Детский подростковый клуб
10. Физкультурно-оздоровительный комплекс
11. Спортклуб
12. Больница
13. Аптека
14. Магазин (сущ.)
15. Магазин (проект)
16. Торговый комплекс (проект)
17. Торгово-логистический терминал (проект)
18. Столовая
19. Кафе (проект)
20. Прибрежная рекреационная зона (проект)
21. Лыжная база (проект)
22. Лодочная станция (проект)
23. Вокзал
24. Поселковый сквер (проект)
25. Мемориальный комплекс участникам войн (проект)
26. Общежитие (сущ.)
27. Общежитие (проект)
28. Гостиница (проект)
29. 75-кв. жилой дом (проект, I-ая очередь)
30. Коттеджный жилой комплекс (проект)
31. Блокированная малоэтажная жилая застройка (проект)
32. Секционная многоэтажная жилая застройка (проект)
33. Индивидуальная усадебная жилая застройка (проект)

Б. Объекты коммунального и производственного назначения

34. Бани
35. Рыночный комплекс (проект)
36. Котельная (сущ.)
37. Котельная (проект)
38. Пекарня
39. Водозабор
40. Водоочистные сооружения
41. Канализационные очистные сооружения
42. Канализационная насосная станция
43. Склад ГСМ
44. Автозаправочная станция
45. Склад материальный
46. Гараж пожарное депо
47. Нижний склад ООО « Екатеринбургская лесная компания»
48. Электроподстанция
49. Капитальные боксовые гаражи
50. Животноводческий комплекс (проект, I-ая очередь)

ЭКСПЛИКАЦИЯ
сооружений прибрежной рекреационной зоны

51. Пляж
52. Спасательная станция
53. Склад спортинвентаря
54. Кабины для переодевания
55. Кучалели для малышей
56. Туалет
57. Танцплощадка
58. Смотровая площадка
59. Корпуса лыжной базы
60. Бетонная дорожка
61. Место купания моржей
62. Задники лодочной станции
63. Пирс
64. Площадка отдыха

УСЛОВНЫЕ ОБОЗНАЧЕНИЯ

Обозначение	Наименование
	Границы съёмки
	Красные линии
	Существующие общественные и жилые здания
	Проектируемые общественные и жилые здания
	Улицы и проезды
	Пешеходные зоны , аллеи, тротуары
	Озеленяемые территории
	Сохраняемые природные лесные массивы
	Элементы монументально-декоративного оформления
	Автопарковки
	Хозяйственные проезды и скотопрогоны
	Капитальные гаражи
	Котельные: а)существующие; б)проектируемые

								024-80-07-ГП	
Изм.	Кол.уч.	Лист	№ док.	Подпись	Дата	Заказчик: Администрация МО «Городской округ Пелым»			
Исполнитель	Осокина					Генеральный план, совмещённый с проектом планировки п. Пелым Свердловской области	Стадия	Лист	Листов
Руководит.	Уранкина						ГП,ПП	4	
Н. контр.	Скворцова					Генеральный план (основной чертёж) М 1:2 000	ФГУП УНИИ ХХ г. Екатеринбург		

						ПРОЕКТ ОРГАНИЗАЦИИ ДОРОЖНОГО ДВИЖЕНИЯ МУНИЦИПАЛЬНЫХ АВТОДОРОГ, НАХОДЯЩИХСЯ НА ТЕРРИТОРИИ ГО ПЕЛЫМ, ПГТ ПЕЛЫМ.	Лист
Изм.	Кол.уч.	Лист	Док.	Подпись	Дата		4

СХЕМА
ЗАКРЕПЛЕНИЯ НАЧАЛЬНОЙ И
КОНЕЧНОЙ ТОЧЕК УЧАСТКА ПО ул.НАБЕРЕЖНАЯ 1

НАЧАЛЬНАЯ ТОЧКА

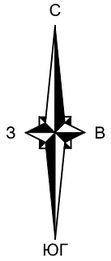

КОНЕЧНАЯ ТОЧКА

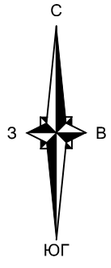

ОБЩИЕ ДАННЫЕ ПО УЛИЦЕ НАБЕРЕЖНАЯ 1

1. Улица Набережная 1 имеет железобетонное покрытие по всей протяженности автодороги.

2. Общая протяженность автодороги по улице Набережная 1 составляет 400м.

Начальная точка расположена на пересечение с улицей Фестивальная . Начальной точке присвоен ПК (0).

Конечной точке присвоен ПК (400).

3. Ширина проезжей части составляет 4.5м.

4. По улице Набережная 1 осуществляется движение:

- легкового транспорта;
- грузового транспорта;
- пешеходов по обочинам в направлении противоположном направлению движения транспорта;

5. Проектом организации дорожного движения предусмотрено оборудование улицы Набережная 1 установками искусственного освещения по всей протяженности автодороги .

6. Инженерные коммуникации, препятствующие безопасному движению по улице Набережная 1 ПК (265).

7. Светофорные объекты на улице Набережная 1 отсутствуют.

						ПРОЕКТ ОРГАНИЗАЦИИ ДОРОЖНОГО ДВИЖЕНИЯ МУНИЦИПАЛЬНЫХ АВТОДОРОГ, НАХОДЯЩИХСЯ НА ТЕРРИТОРИИ ПГТ ПЕЛЫМ ул.НАБЕРЕЖНАЯ 1.	Лист
Изм.	Кол.уч.	Лист	Док.	Подпись	Дата		5

Изм.	Кол.уч.	Лист	Док.	Подпись	Дата

ПРОЕКТ ОРГАНИЗАЦИИ ДОРОЖНОГО ДВИЖЕНИЯ МУНИЦИПАЛЬНЫХ АВТОДОРОГ, НАХОДЯЩИХСЯ НА ТЕРРИТОРИИ ПГТ ПЕЛЫМ ул.НАБЕРЕЖНАЯ 1.

Лист 6

Разметка на участке:

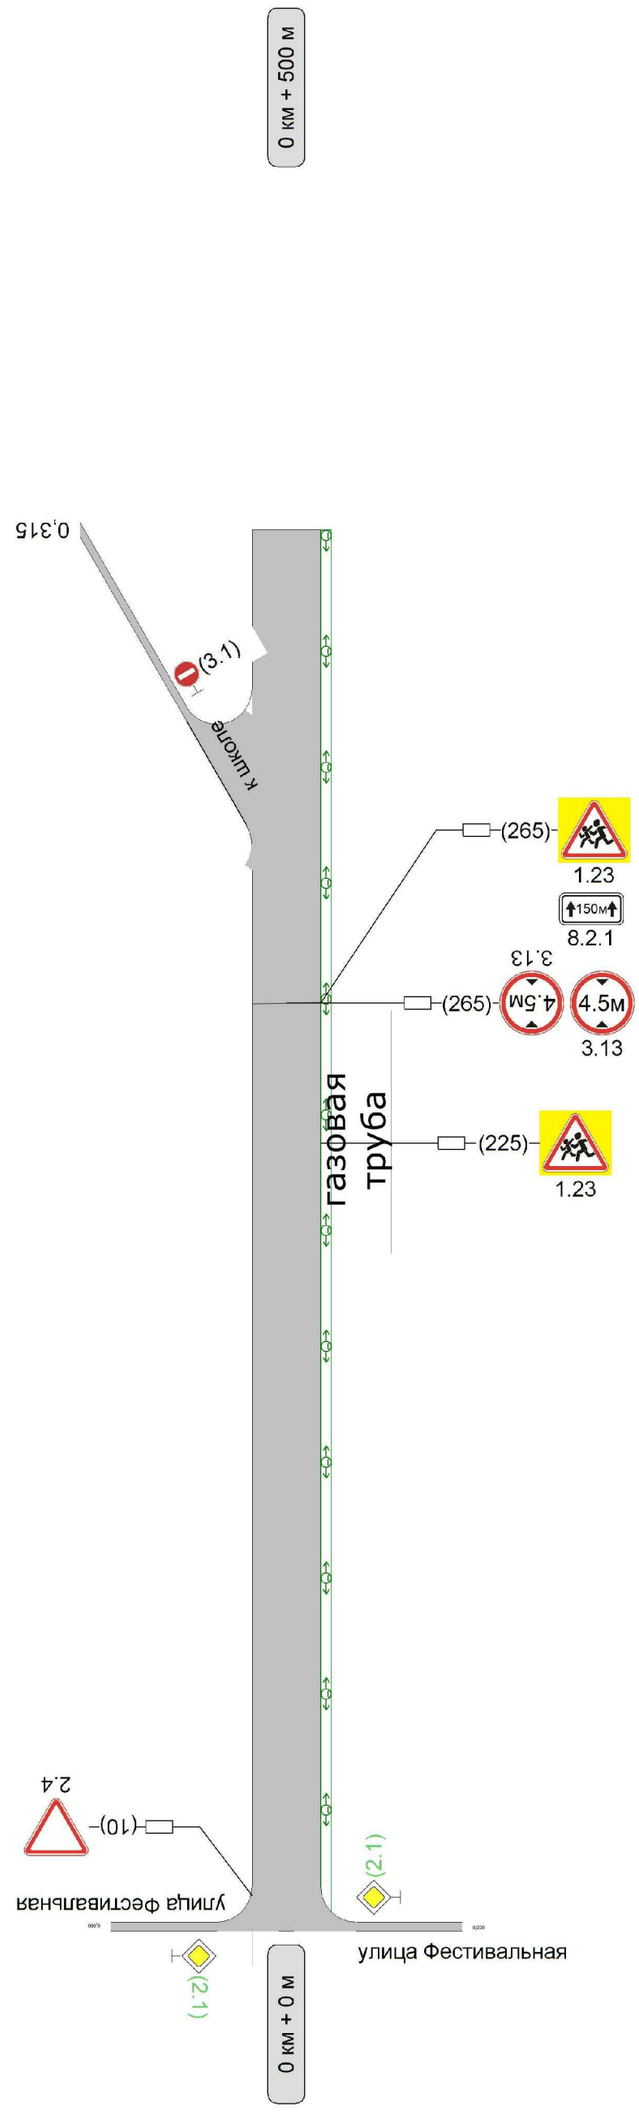

Наименование автодороги (административный район)	пгт.Пелым ул.Набережная 1
Тротуары слева	
Дорожные ограждения и направляющие устройства слева	
Дорожные ограждения и направляющие устройства по осевой	
Горизонтальная разметка (цвет) дорожная	1-я от осевой
Видимость автомобиля в обратном направлении	

Видимость автомобиля в прямом направлении	
Горизонтальная разметка дорожная	Осевая линия
	1-ая от осевой
Дорожные ограждения и направляющие устройства справа	
Тротуары справа	

Ведомость размещения дорожных знаков

Дорога: 0003424 - пгт.Пелым ул.Набережная 1
Участок: 0,000 - 0,400 км.

№ п/п	Номер знака по ГОСТ 52290-2004	Наименование знака	Типоразмер знака	Площадь знаков, м2 (для знаков индивидуального проектирования)	Адрес (км+м)	Установлено / требуется установить или демонтировать	Количество	Месторасположение	Месторасположение
0		**Предупреждающие знаки**	**0**	**0,00**			**0**		
1	1.23	Дети	2	0,00	0+225	требуется установить	1	справа	
2	1.23	Дети	2	0,00	0+265	требуется установить	1	справа	
		Итого установлено:	**0**	**0,00**			**0**		
		Итого временных:	**0**	**0,00**			**0**		
		Итого демонтировать:	**0**	**0,00**			**0**		
		Итого требуется:	**0**	**0,00**			**2**		
		Итого:	**0**	**0,00**			**2**		
		Знаки приоритета	**0**	**0,00**			**0**		
3	2.1	Главная дорога	2	0,00	0+000	требуется установить	1		съезд слева
4	2.1	Главная дорога	2	0,00	0+000	требуется установить	1	съезд справа	
5	2.4	Уступите дорогу	2	0,00	0+010	требуется установить	1		слева
		Итого установлено:	**0**	**0,00**			**0**		
		Итого временных:	**0**	**0,00**			**0**		
		Итого демонтировать:	**0**	**0,00**			**0**		
		Итого требуется:	**0**	**0,00**			**3**		
		Итого:	**0**	**0,00**			**3**		
		Запрещающие знаки	**0**	**0,00**			**0**		
6	3.1	Въезд запрещен	2	0,00	0+315	установлено	1		съезд слева
7	3.13	Ограничение высоты	2	0,00	0+265	требуется установить	1		
8	3.13	Ограничение высоты	2	0,00	0+265	требуется установить	1		
		Итого установлено:	**0**	**0,00**			**1**		
		Итого временных:	**0**	**0,00**			**0**		
		Итого демонтировать:	**0**	**0,00**			**0**		
		Итого требуется:	**0**	**0,00**			**2**		
		Итого:	**0**	**0,00**			**3**		
		Знаки дополнительной информации(таблички)	**0**	**0,00**			**0**		
9	8.2.1	Зона действия	2	0,00	0+265	требуется установить	1	справа	
		Итого установлено:	**0**	**0,00**			**0**		
		Итого временных:	**0**	**0,00**			**0**		
		Итого демонтировать:	**0**	**0,00**			**0**		
		Итого требуется:	**0**	**0,00**			**1**		
		Итого:	**0**	**0,00**			**1**		
		Всего установлено:	**0**	**0,00**			**1**		
		Всего временных:	**0**	**0,00**			**0**		
		Всего демонтировать:	**0**	**0,00**			**0**		
		Всего требуется установить:	**0**	**0,00**			**8**		
		Всего:	**0**	**0,00**			**9**		

Ведомость объемов работ по установке дорожных знаков

Дорога: 0003424 - пгт.Пелым ул.Набережная 1
Участок: 0,000 - 0,400 км.

Код знака	Наименование знака	Количество, шт
	Предупреждающие знаки	0
1.23	Дети	2
	Итого для группы	2
	Знаки приоритета	0
2.4	Уступите дорогу	1
	Итого для группы	1
	Запрещающие знаки	0
3.13	Ограничение высоты	2
	Итого для группы	2
	Предписывающие знаки	0
	Итого для группы	0
	Знаки особых предписаний	0
	Итого для группы	0
	Информационные знаки	0
	Итого для группы	0
	Знаки сервиса	0
	Итого для группы	0
	Знаки дополнительной информации(таблички)	0
8.2.1	Зона действия	1
	Итого для группы	1

Ведомость размещения искусственного освещения

Дорога: 0003424 - пгт.Пелым ул.Набережная 1
Участок: 0,000 - 0,400 км.

№ п/п	Начало участка, км + м	Конец участка, км + м	Объект установки	Количество опор \ светильников	Протяженность,м			Расположение
					Проектируемые в соответствии с нормативными документами, м	Фактически установленные, м	Потребность в установке, м	
1	0+000	0+400		13/13	400	0	400	Справа
Итого:				**13/13**	**400**	**0**	**400**	

СХЕМА
ЗАКРЕПЛЕНИЯ НАЧАЛЬНОЙ И КОНЕЧНОЙ ТОЧЕК УЧАСТКА ПО ул.НАБЕРЕЖНАЯ 2

НАЧАЛЬНАЯ ТОЧКА

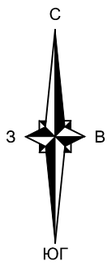

КОНЕЧНАЯ ТОЧКА

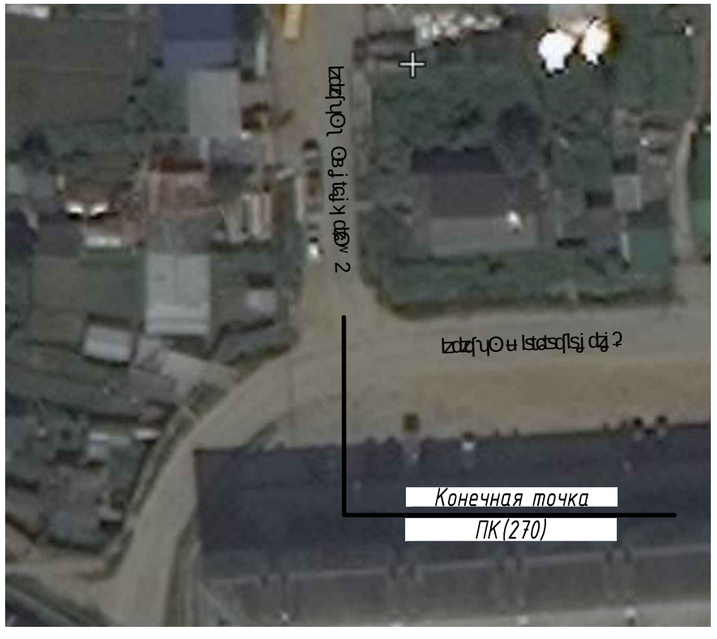

ОБЩИЕ ДАННЫЕ ПО УЛИЦЕ НАБЕРЕЖНАЯ 2

1. Улица Набережная 2 имеет железобетонное покрытие по всей протяженности автодороги.

2. Общая протяженность автодороги по улице Набережная 2 составляет 270м.

Начальной точке присвоен ПК (0).

Конечная точка расположена на пересечение с улицей Строителей . Конечной точке присвоен ПК (270).

3. Ширина проезжей части составляет 4.5м.

4. По улице Набережная 2 осуществляется движение:

- легкового транспорта;
- грузового транспорта;
- пешеходов по обочинам в направлении противоположном направлению движения транспорта;

5. Инженерные коммуникации, препятствующие безопасному движению по улице Набережная 2 отсутствуют.

6. Светофорные объекты на улице Набережная 2 отсутствуют.

						ПРОЕКТ ОРГАНИЗАЦИИ ДОРОЖНОГО ДВИЖЕНИЯ МУНИЦИПАЛЬНЫХ АВТОДОРОГ, НАХОДЯЩИХСЯ НА ТЕРРИТОРИИ ПГТ ПЕЛЫМ ул.НАБЕРЕЖНАЯ 2.	Лист
Изм.	Кол.уч.	Лист	Док.	Подпись	Дата		9

Изм.	Кол.уч.	Лист	Док.	Подпись	Дата	ПРОЕКТ ОРГАНИЗАЦИИ ДОРОЖНОГО ДВИЖЕНИЯ МУНИЦИПАЛЬНЫХ АВТОДОРОГ, НАХОДЯЩИХСЯ НА ТЕРРИТОРИИ ПГТ ПЕЛЫМ ул.НАБЕРЕЖНАЯ 2.	Лист 10

Разметка на участке:

0 км + 500 м

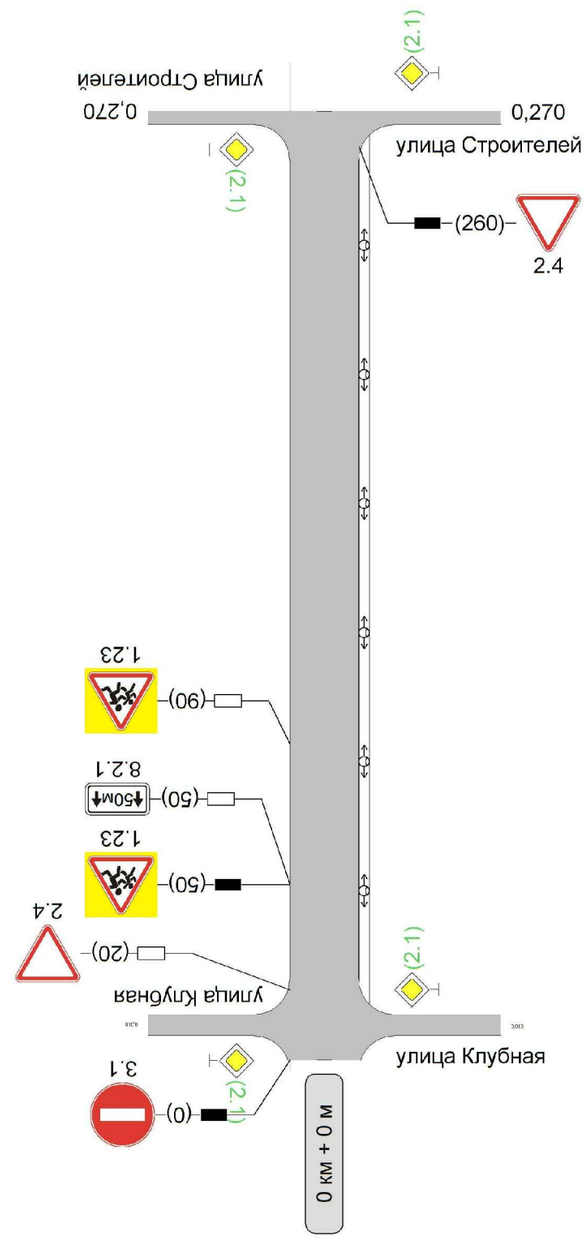

Наименование автодороги (административный район)	пгт.Пелым ул.Набережная 2
Тротуары слева	
Дорожные ограждения и направляющие устройства слева	
Дорожные ограждения и направляющие устройства по осевой	
Разделительная полоса (разметка) 1-я от осевой	
Видимость автомобиля в обратном направлении	

Видимость автомобиля в прямом направлении
Осевая линия
Разделительная полоса (разметка) 1-ая от осевой
Дорожные ограждения и направляющие устройства справа
Тротуары справа

Ведомость размещения дорожных знаков

Дорога: 0073543 - пгт.Пелым ул.Набережная 2
Участок: 0,000 - 0,270 км.

№ п/п	Номер знака по ГОСТ 52290-2004	Наименование знака	Типоразмер знака	Площадь знаков, м2 (для знаков индивидуального проектирования)	Адрес (км+м)	Установлено / требуется установить или демонтировать	Количество	Месторасположение	Месторасположение
0		**Предупреждающие знаки**	**0**	**0,00**			**0**		
1	1.23	Дети	2	0,00	0+050	установлено	1		слева
2	1.23	Дети	2	0,00	0+090	требуется установить	1		слева
		Итого установлено:	**0**	**0,00**			**1**		
		Итого временных:	**0**	**0,00**			**0**		
		Итого демонтировать:	**0**	**0,00**			**0**		
		Итого требуется:	**0**	**0,00**			**1**		
		Итого:	**0**	**0,00**			**2**		
		Знаки приоритета	**0**	**0,00**			**0**		
3	2.1	Главная дорога	2	0,00	0+010	требуется установить	1		съезд слева
4	2.1	Главная дорога	2	0,00	0+010	требуется установить	1	съезд справа	
5	2.1	Главная дорога	2	0,00	0+270	требуется установить	1		съезд слева
6	2.1	Главная дорога	2	0,00	0+270	требуется установить	1	съезд справа	
7	2.4	Уступите дорогу	2	0,00	0+020	требуется установить	1		слева
8	2.4	Уступите дорогу	2	0,00	0+260	установлено	1	справа	
		Итого установлено:	**0**	**0,00**			**1**		
		Итого временных:	**0**	**0,00**			**0**		
		Итого демонтировать:	**0**	**0,00**			**0**		
		Итого требуется:	**0**	**0,00**			**5**		
		Итого:	**0**	**0,00**			**6**		
		Запрещающие знаки	**0**	**0,00**			**0**		
9	3.1	Въезд запрещен	2	0,00	0+000	установлено	1		слева
		Итого установлено:	**0**	**0,00**			**1**		
		Итого временных:	**0**	**0,00**			**0**		
		Итого демонтировать:	**0**	**0,00**			**0**		
		Итого требуется:	**0**	**0,00**			**0**		
		Итого:	**0**	**0,00**			**1**		
		Знаки дополнительной информации(таблички)	**0**	**0,00**			**0**		
10	8.2.1	Зона действия	2	0,00	0+050	требуется установить	1		слева
		Итого установлено:	**0**	**0,00**			**0**		
		Итого временных:	**0**	**0,00**			**0**		
		Итого демонтировать:	**0**	**0,00**			**0**		
		Итого требуется:	**0**	**0,00**			**1**		
		Итого:	**0**	**0,00**			**1**		
		Всего установлено:	**0**	**0,00**			**3**		
		Всего временных:	**0**	**0,00**			**0**		
		Всего демонтировать:	**0**	**0,00**			**0**		
		Всего требуется установить:	**0**	**0,00**			**7**		
		Всего:	**0**	**0,00**			**10**		

Ведомость объемов работ по установке дорожных знаков

Дорога: 0073543 - пгт.Пелым ул.Набережная 2
Участок: 0,000 - 0,270 км.

Код знака	Наименование знака	Количество, шт
	Предупреждающие знаки	0
1.23	Дети	1
	Итого для группы	1
	Знаки приоритета	0
2.4	Уступите дорогу	1
	Итого для группы	1
	Запрещающие знаки	0
	Итого для группы	0
	Предписывающие знаки	0
	Итого для группы	0
	Знаки особых предписаний	0
	Итого для группы	0
	Информационные знаки	0
	Итого для группы	0
	Знаки сервиса	0
	Итого для группы	0
	Знаки дополнительной информации(таблички)	0
8.2.1	Зона действия	1
	Итого для группы	1

СХЕМА ЗАКРЕПЛЕНИЯ НАЧАЛЬНОЙ И КОНЕЧНОЙ ТОЧЕК УЧАСТКА ПО ул.СТРОИТЕЛЕЙ

НАЧАЛЬНАЯ ТОЧКА

КОНЕЧНАЯ ТОЧКА

ОБЩИЕ ДАННЫЕ ПО УЛИЦЕ СТРОИТЕЛЕЙ

1. Улица Строителей имеет железобетонное покрытие по всей протяженности автодороги .

2. Общая протяженность автодороги по улице Строителей составляет 1400м.

Начальной точке присвоен ПК (0).

Конечная точка расположена на пересечение с улицей Восточная . Конечной точке присвоен ПК (1400).

3. Ширина проезжей части составляет 7.5м.

4. По улице Строителей осуществляется движение :

- легкового транспорта;
- грузового транспорта;
- пешеходов по обочинам в направлении противоположном направлению движения транспорта;

5. Инженерные коммуникации, препятствующие безопасному движению по улице Строителей отсутствуют.

6. Светофорные объекты на улице Строителей отсутствуют .

						ПРОЕКТ ОРГАНИЗАЦИИ ДОРОЖНОГО ДВИЖЕНИЯ МУНИЦИПАЛЬНЫХ АВТОДОРОГ, НАХОДЯЩИХСЯ НА ТЕРРИТОРИИ ПГТ ПЕЛЫМ ул.СТРОИТЕЛЕЙ.	Лист
Изм.	Кол.уч.	Лист	Док.	Подпись	Дата		13

Наименование автодороги (административный район)	пгт.Пелым ул.Строителей
Тротуары слева	
Дорожные ограждения и направляющие устройства слева	
Дорожные ограждения и направляющие устройства по осевой	
1-я от осевой	
Видимость автомобиля в обратной направлении	

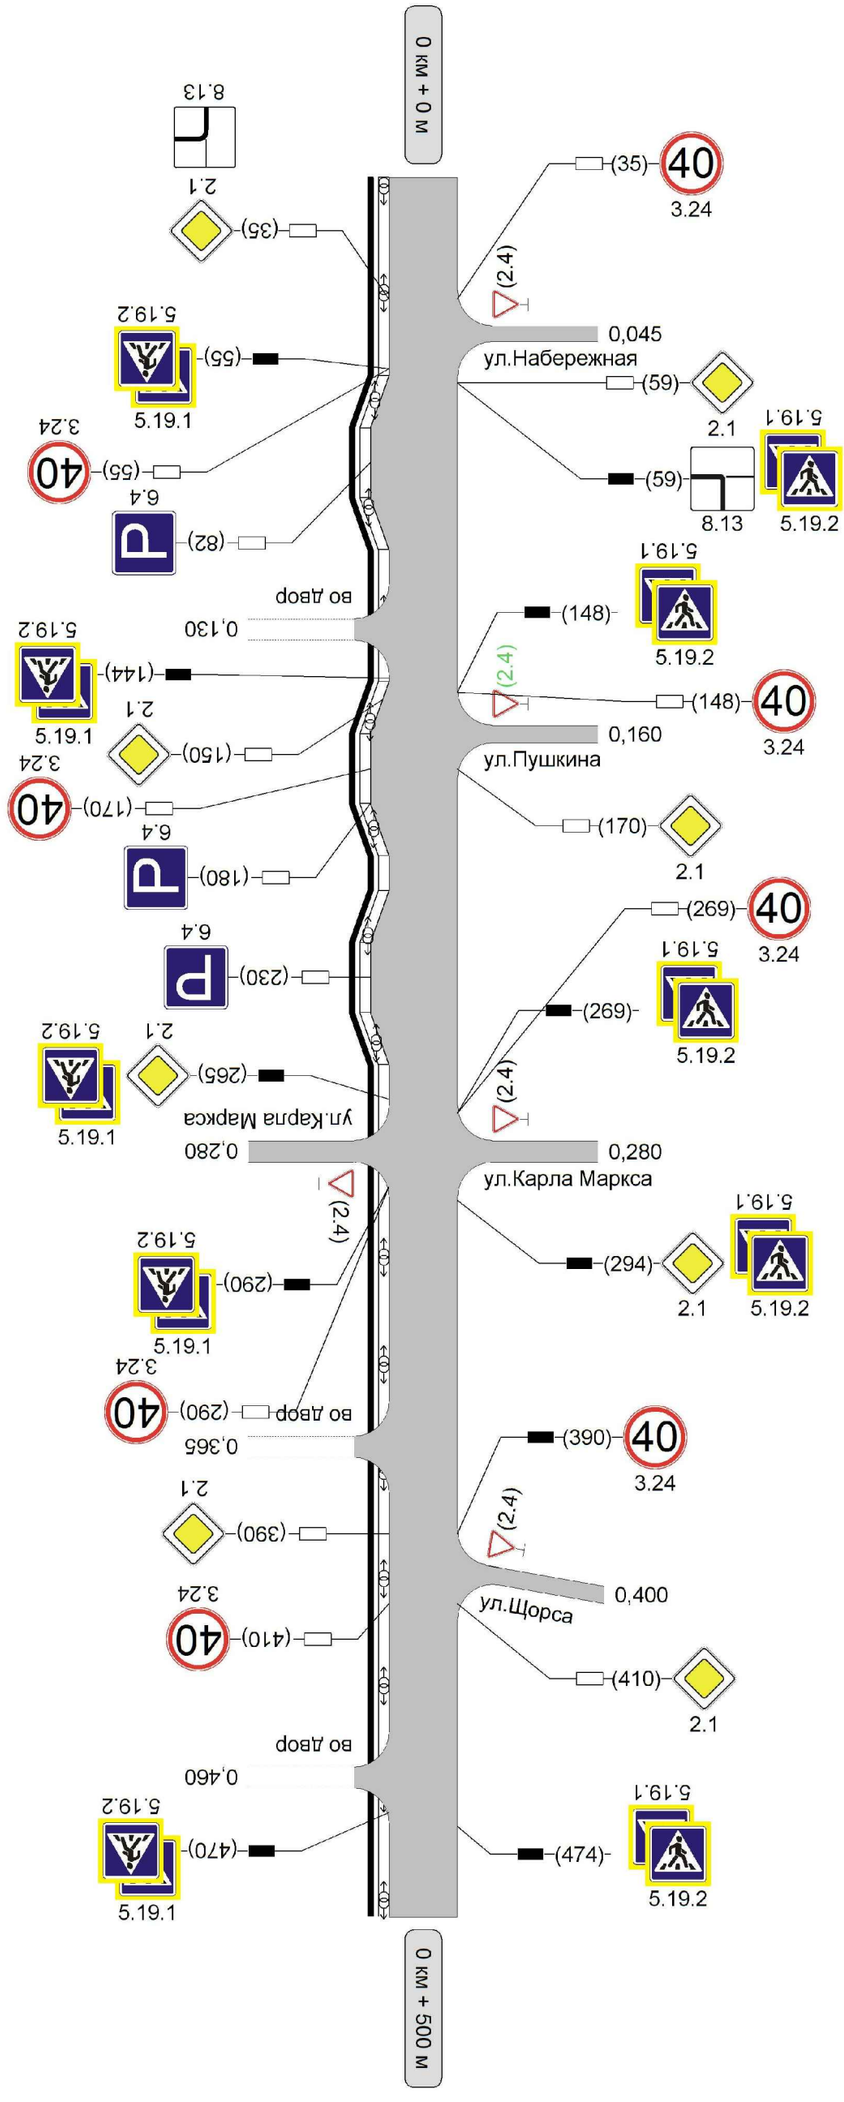

Видимость автомобиля в прямом направлении	
Горизонтальная дорожная разметка справа	
1-ая от осевой	Осевая линия
Дорожные ограждения и направляющие устройства справа	
Тротуары справа	

Разметка на участке:

Изм.	Кол.уч.	Лист	Док.	Подпись	Дата	ПРОЕКТ ОРГАНИЗАЦИИ ДОРОЖНОГО ДВИЖЕНИЯ МУНИЦИПАЛЬНЫХ АВТОДОРОГ, НАХОДЯЩИХСЯ НА ТЕРРИТОРИИ ПГТ ПЕЛЫМ ул.СТРОИТЕЛЕЙ.	Лист 14

Наименование автодороги (административный район)	пгт.Пелым ул.Строителей
Тротуары слева	
Дорожные ограждения и направляющие устройства слева	
Дорожные ограждения и направляющие устройства по осевой	
Горизонтальная дорожная разметка слева	1-я от осевой
Видимость автомобиля в обратном направлении	

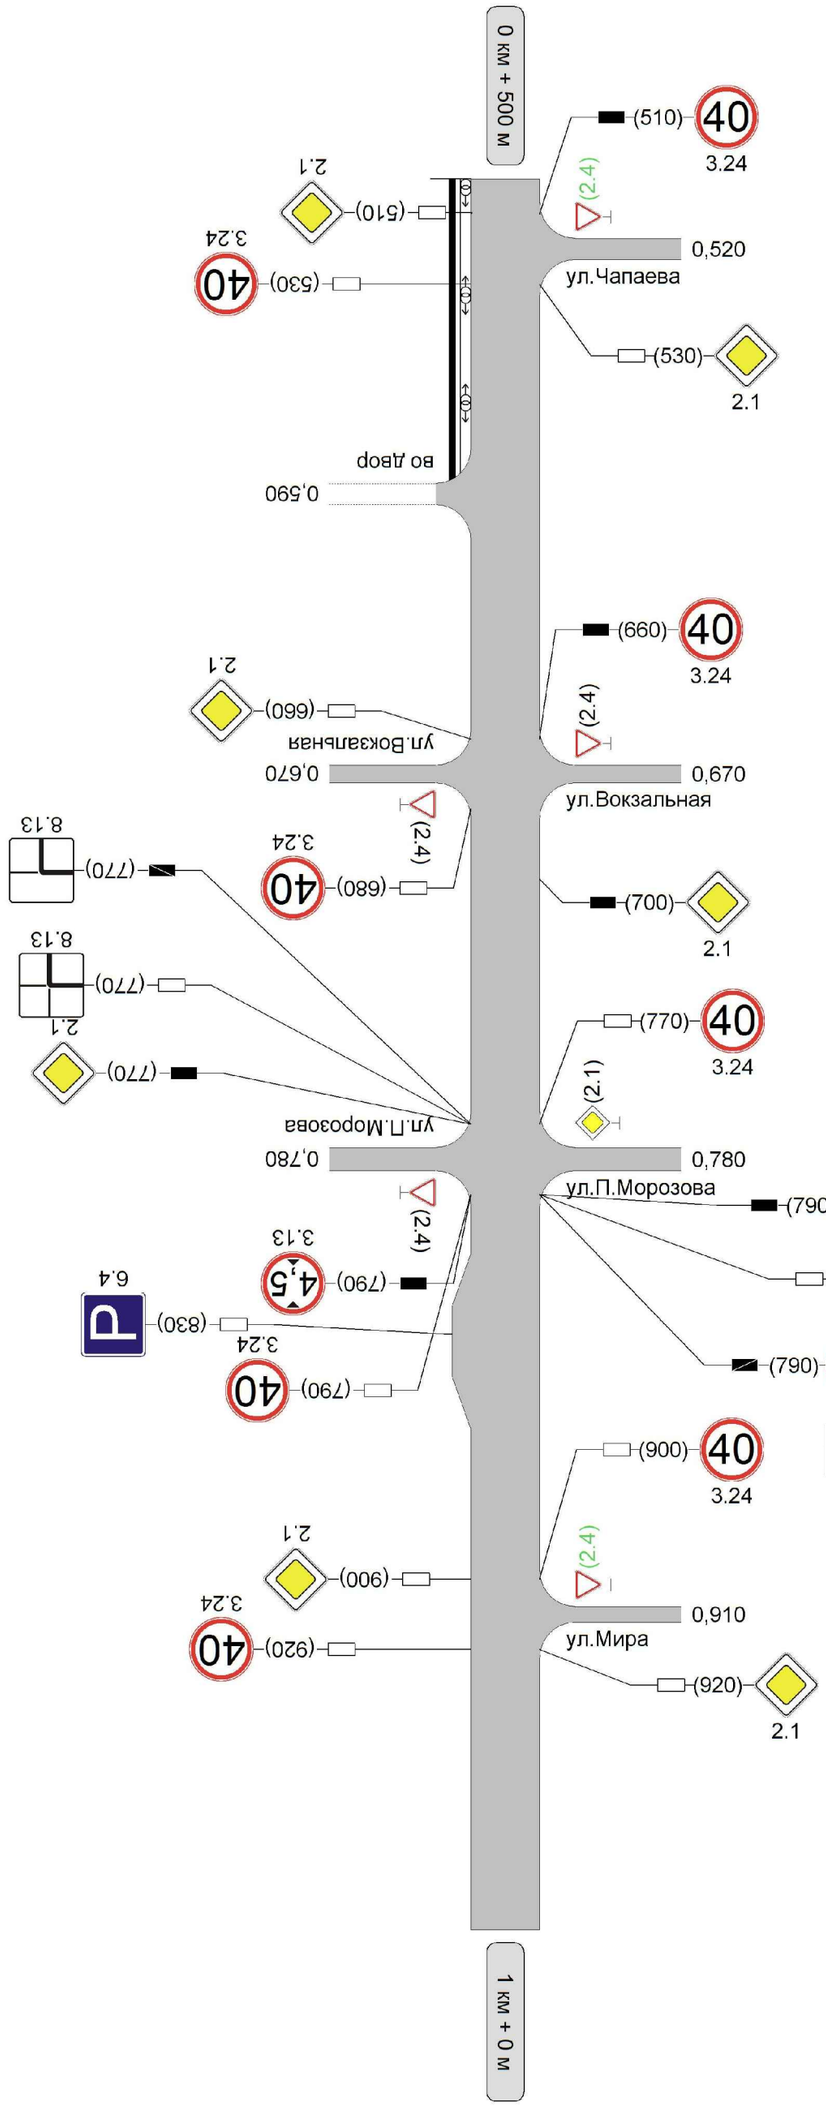

Видимость автомобиля в прямом направлении	
Осевая линия	
Горизонтальная дорожная разметка справа	1-ая от осевой
Дорожные ограждения и направляющие устройства справа	
Тротуары справа	

Разметка на участке:

Изм.	Кол.уч.	Лист	Док.	Подпись	Дата	ПРОЕКТ ОРГАНИЗАЦИИ ДОРОЖНОГО ДВИЖЕНИЯ МУНИЦИПАЛЬНЫХ АВТОДОРОГ, НАХОДЯЩИХСЯ НА ТЕРРИТОРИИ ПГТ ПЕЛЫМ ул.СТРОИТЕЛЕЙ.	Лист 15

пгт.Пелым ул.Строителей

Наименование автодороги (административный район)	
Тротуары слева	
Дорожные ограждения и направляющие устройства слева	
Дорожные ограждения и направляющие устройства по осевой	
Горизонтальная дорожная разметка по осевой	1-я от осевой
Видимость автомобиля в обратном направлении	

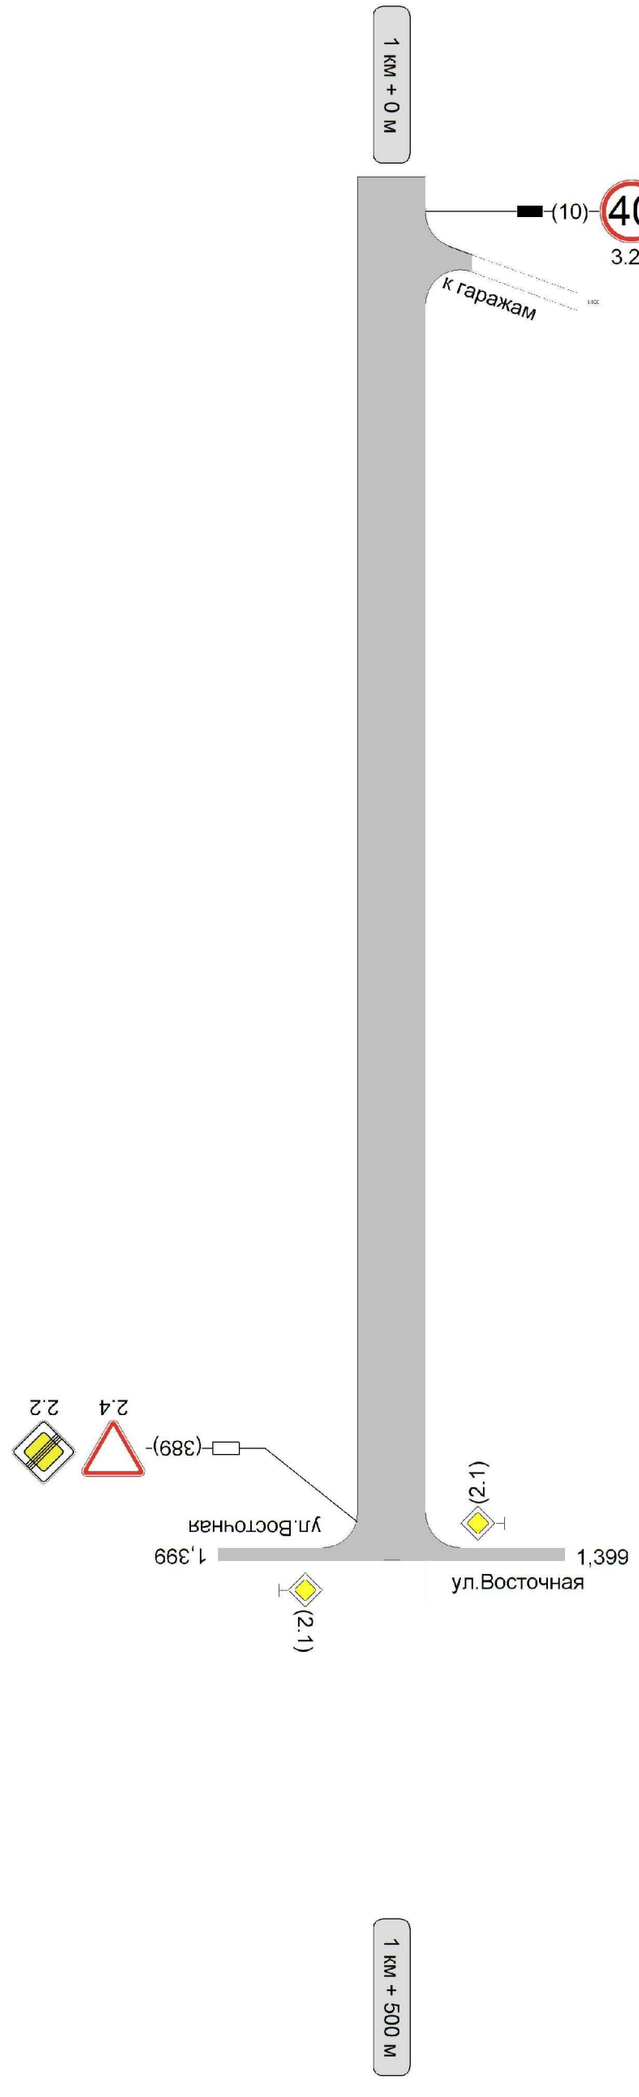

Видимость автомобиля в прямом направлении	
Горизонтальная дорожная разметка справа	Осевая линия
Дорожные ограждения и направляющие устройства справа	1-ая от осевой
Тротуары справа	

Разметка на участке:

Изм.	Кол.уч.	Лист	Док.	Подпись	Дата	ПРОЕКТ ОРГАНИЗАЦИИ ДОРОЖНОГО ДВИЖЕНИЯ МУНИЦИПАЛЬНЫХ АВТОДОРОГ, НАХОДЯЩИХСЯ НА ТЕРРИТОРИИ ПГТ ПЕЛЫМ ул.СТРОИТЕЛЕЙ.	Лист 16

Ведомость размещения дорожных знаков

Дорога: 0000586 - пгт.Пелым ул.Строителей
Участок: 0,000 - 1,400 км.

№ п/п	Номер знака по ГОСТ 52290-2004	Наименование знака	Типоразмер знака	Площадь знаков, м2 (для знаков индивидуального проектирования)	Адрес (км+м)	Установлено / требуется установить или демонтировать	Количество	Месторасположение	Месторасположение
0		**Знаки приоритета**	**0**	**0,00**			**0**		
1	2.1	Главная дорога	2	0,00	0+035	требуется установить	1	справа	
2	2.1	Главная дорога	2	0,00	0+059	требуется установить	1		слева
3	2.1	Главная дорога	2	0,00	0+150	требуется установить	1	справа	
4	2.1	Главная дорога	2	0,00	0+170	требуется установить	1		слева
5	2.1	Главная дорога	2	0,00	0+265	установлено	1	справа	
6	2.1	Главная дорога	2	0,00	0+294	установлено	1		слева
7	2.1	Главная дорога	2	0,00	0+390	требуется установить	1	справа	
8	2.1	Главная дорога	2	0,00	0+410	требуется установить	1		слева
9	2.1	Главная дорога	2	0,00	0+510	требуется установить	1	справа	
10	2.1	Главная дорога	2	0,00	0+530	требуется установить	1		слева
11	2.1	Главная дорога	2	0,00	0+660	требуется установить	1	справа	
12	2.1	Главная дорога	2	0,00	0+700	установлено	1		слева
13	2.1	Главная дорога	2	0,00	0+770	установлено	1	справа	
14	2.1	Главная дорога	2	0,00	0+780	установлено	1		съезд слева
15	2.1	Главная дорога	2	0,00	0+900	требуется установить	1	справа	
16	2.1	Главная дорога	2	0,00	0+920	требуется установить	1		слева
17	2.1	Главная дорога	2	0,00	1+399	установлено	1		съезд слева
18	2.1	Главная дорога	2	0,00	1+399	установлено	1	съезд справа	
19	2.2	Конец главной дороги	2	0,00	0+790	требуется установить	1		слева
20	2.2	Конец главной дороги	2	0,00	1+389	требуется установить	1	справа	
21	2.4	Уступите дорогу	2	0,00	0+045	установлено	1		съезд слева
22	2.4	Уступите дорогу	2	0,00	0+160	требуется установить	1		съезд слева
23	2.4	Уступите дорогу	2	0,00	0+280	установлено	1		съезд слева
24	2.4	Уступите дорогу	2	0,00	0+280	установлено	1	съезд справа	
25	2.4	Уступите дорогу	2	0,00	0+400	установлено	1		съезд слева
26	2.4	Уступите дорогу	2	0,00	0+520	требуется установить	1		съезд слева
27	2.4	Уступите дорогу	2	0,00	0+670	установлено	1		съезд слева
28	2.4	Уступите дорогу	2	0,00	0+670	установлено	1	съезд справа	
29	2.4	Уступите дорогу	2	0,00	0+780	установлено	1	съезд справа	
30	2.4	Уступите дорогу	2	0,00	0+790	установлено	1		слева
31	2.4	Уступите дорогу	2	0,00	0+910	требуется установить	1		съезд слева
32	2.4	Уступите дорогу	2	0,00	1+389	требуется установить	1	справа	
		Итого установлено:	**0**	**0,00**			**15**		
		Итого временных:	**0**	**0,00**			**0**		
		Итого демонтировать:	**0**	**0,00**			**0**		
		Итого требуется:	**0**	**0,00**			**17**		

(продолжение...)

		Итого:	**0**	**0,00**			**32**		
		Запрещающие знаки	**0**	**0,00**			**0**		
33	3.13	Ограничение высоты	2	0,00	0+790	установлено	1	справа	
34	3.24	Ограничение максимальной	2	0,00	0+035	требуется установить	1		слева
35	3.24	Ограничение максимальной	2	0,00	0+055	требуется установить	1	справа	
36	3.24	Ограничение максимальной	2	0,00	0+148	требуется установить	1		слева
37	3.24	Ограничение максимальной	2	0,00	0+170	требуется установить	1	справа	
38	3.24	Ограничение максимальной	2	0,00	0+269	требуется установить	1		слева
39	3.24	Ограничение максимальной	2	0,00	0+290	требуется установить	1	справа	
40	3.24	Ограничение максимальной	2	0,00	0+390	установлено	1		слева
41	3.24	Ограничение максимальной	2	0,00	0+410	требуется установить	1	справа	
42	3.24	Ограничение максимальной	2	0,00	0+510	установлено	1		слева
43	3.24	Ограничение максимальной	2	0,00	0+530	требуется установить	1	справа	
44	3.24	Ограничение максимальной	2	0,00	0+660	установлено	1		слева
45	3.24	Ограничение максимальной	2	0,00	0+680	требуется установить	1	справа	
46	3.24	Ограничение максимальной	2	0,00	0+770	требуется установить	1		слева
47	3.24	Ограничение максимальной	2	0,00	0+790	демонтировать	1		слева
48	3.24	Ограничение максимальной	2	0,00	0+790	требуется установить	1	справа	
49	3.24	Ограничение максимальной	2	0,00	0+900	требуется установить	1		слева
50	3.24	Ограничение максимальной	2	0,00	0+920	требуется установить	1	справа	
51	3.24	Ограничение максимальной	2	0,00	1+010	установлено	1		слева
		Итого установлено:	**0**	**0,00**			**5**		
		Итого временных:	**0**	**0,00**			**0**		
		Итого демонтировать:	**0**	**0,00**			**1**		
		Итого требуется:	**0**	**0,00**			**13**		
		Итого:	**0**	**0,00**			**18**		
		Знаки особых предписаний	**0**	**0,00**			**0**		
52	5.19.1	Пешеходный переход	2	0,00	0+055	установлено	1	справа	
53	5.19.1	Пешеходный переход	2	0,00	0+059	установлено	1		слева
54	5.19.1	Пешеходный переход	2	0,00	0+144	установлено	1	справа	
55	5.19.1	Пешеходный переход	2	0,00	0+148	установлено	1		слева
56	5.19.1	Пешеходный переход	2	0,00	0+265	установлено	1	справа	
57	5.19.1	Пешеходный переход	2	0,00	0+269	установлено	1		слева
58	5.19.1	Пешеходный переход	2	0,00	0+290	установлено	1	справа	
59	5.19.1	Пешеходный переход	2	0,00	0+294	установлено	1		слева
60	5.19.1	Пешеходный переход	2	0,00	0+470	установлено	1	справа	
61	5.19.1	Пешеходный переход	2	0,00	0+474	установлено	1		слева
62	5.19.2	Пешеходный переход	2	0,00	0+055	установлено	1	справа	
63	5.19.2	Пешеходный переход	2	0,00	0+059	установлено	1		слева
64	5.19.2	Пешеходный переход	2	0,00	0+144	установлено	1	справа	
65	5.19.2	Пешеходный переход	2	0,00	0+148	установлено	1		слева
66	5.19.2	Пешеходный переход	2	0,00	0+265	установлено	1	справа	
67	5.19.2	Пешеходный переход	2	0,00	0+269	установлено	1		слева
68	5.19.2	Пешеходный переход	2	0,00	0+290	установлено	1	справа	
69	5.19.2	Пешеходный переход	2	0,00	0+294	установлено	1		слева
70	5.19.2	Пешеходный переход	2	0,00	0+470	установлено	1	справа	
71	5.19.2	Пешеходный переход	2	0,00	0+474	установлено	1		слева
		Итого установлено:	**0**	**0,00**			**20**		
		Итого временных:	**0**	**0,00**			**0**		
		Итого демонтировать:	**0**	**0,00**			**0**		
		Итого требуется:	**0**	**0,00**			**0**		
		Итого:	**0**	**0,00**			**20**		
		Информационные знаки	**0**	**0,00**			**0**		
72	6.4	Место стоянки	2	0,00	0+082	требуется установить	1	справа	
73	6.4	Место стоянки	2	0,00	0+180	требуется установить	1	справа	
74	6.4	Место стоянки	2	0,00	0+230	требуется установить	1	справа	
75	6.4	Место стоянки	2	0,00	0+830	требуется установить	1	справа	
		Итого установлено:	**0**	**0,00**			**0**		
		Итого временных:	**0**	**0,00**			**0**		
		Итого демонтировать:	**0**	**0,00**			**0**		
		Итого требуется:	**0**	**0,00**			**4**		
		Итого:	**0**	**0,00**			**4**		
		Знаки дополнительной информации(таблички)	**0**	**0,00**			**0**		
76	8.13	Направление главной дороги	2	0,00	0+770	требуется установить	1	справа	
77	8.13	Направление главной дороги	2	0,00	0+790	требуется установить	1		слева
78	8.13	Направление главной дороги	2	0,00	0+059	установлено	1		слева
79	8.13	Направление главной дороги	2	0,00	0+770	демонтировать	1	справа	
80	8.13	Направление главной дороги	2	0,00	0+790	демонтировать	1		слева
81	8.13	Направление главной дороги	2	0,00	0+035	требуется установить	1	справа	
		Итого установлено:	**0**	**0,00**			**1**		
		Итого временных:	**0**	**0,00**			**0**		
		Итого демонтировать:	**0**	**0,00**			**2**		
		Итого требуется:	**0**	**0,00**			**3**		
		Итого:	**0**	**0,00**			**4**		
		Всего установлено:	**0**	**0,00**			**41**		
		Всего временных:	**0**	**0,00**			**0**		
		Всего демонтировать:	**0**	**0,00**			**3**		
		Всего требуется установить:	**0**	**0,00**			**37**		
		Всего:	**0**	**0,00**			**78**		

Ведомость объемов работ по установке дорожных знаков

Дорога: 0000586 - пгт.Пелым ул.Строителей
Участок: 0,000 - 1,400 км.

Код знака	Наименование знака	Количество, шт
	Предупреждающие знаки	0
	Итого для группы	0
	Знаки приоритета	0
2.1	Главная дорога	11
2.2	Конец главной дороги	2
2.4	Уступите дорогу	1
	Итого для группы	14
	Запрещающие знаки	0
3.24	Ограничение максимальной скорости	13
	Итого для группы	13
	Предписывающие знаки	0
	Итого для группы	0
	Знаки особых предписаний	0
	Итого для группы	0
	Информационные знаки	0
6.4	Место стоянки	4
	Итого для группы	4
	Знаки сервиса	0
	Итого для группы	0
	Знаки дополнительной информации(таблички)	0
8.13	Направление главной дороги	1
	Итого для группы	3